


Lacisium



35mq dotata di luce naturale. Schermo fisso 2,35 x1,33 m, Videoproiettore da 3500 Ansilumen, cancelleria ed acqua minerale per i relatori (prima fornitura free).

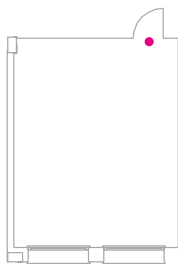


35 MQ
MAX 25 PERSONE

Sale		Attrezzature		Disposizioni/persone	
Capacità max persone	25	Amplificazione	•	Platea	25
Piano	-	Cabina regia	•	Banchi Scuola	10
Area mq	35	Lavagna a fogli mobili	-	Ferro Cavallo	15
Dimensioni (m)	5,35 x 6,7	Schermo fisso	•	Cena Gala	-
Altezza (cm)	3,7	Schermo mobile	-	Cocktail	-
Palco	-	Videoproiettore	TV	Board	12
Numero ingressi	1	Saletta segreteria	-		
Porta principale bxh (cm)	125x210	Internet / Wi-Fi	•		
Porta esterna bxh (cm)	-	Cabina traduzioni	*		
Luce naturale	•				

• finestra | • ingresso

• Presenti - Non Presenti * A pagamento n A richiesta

PIANO INTERRATO - Sale Congressi

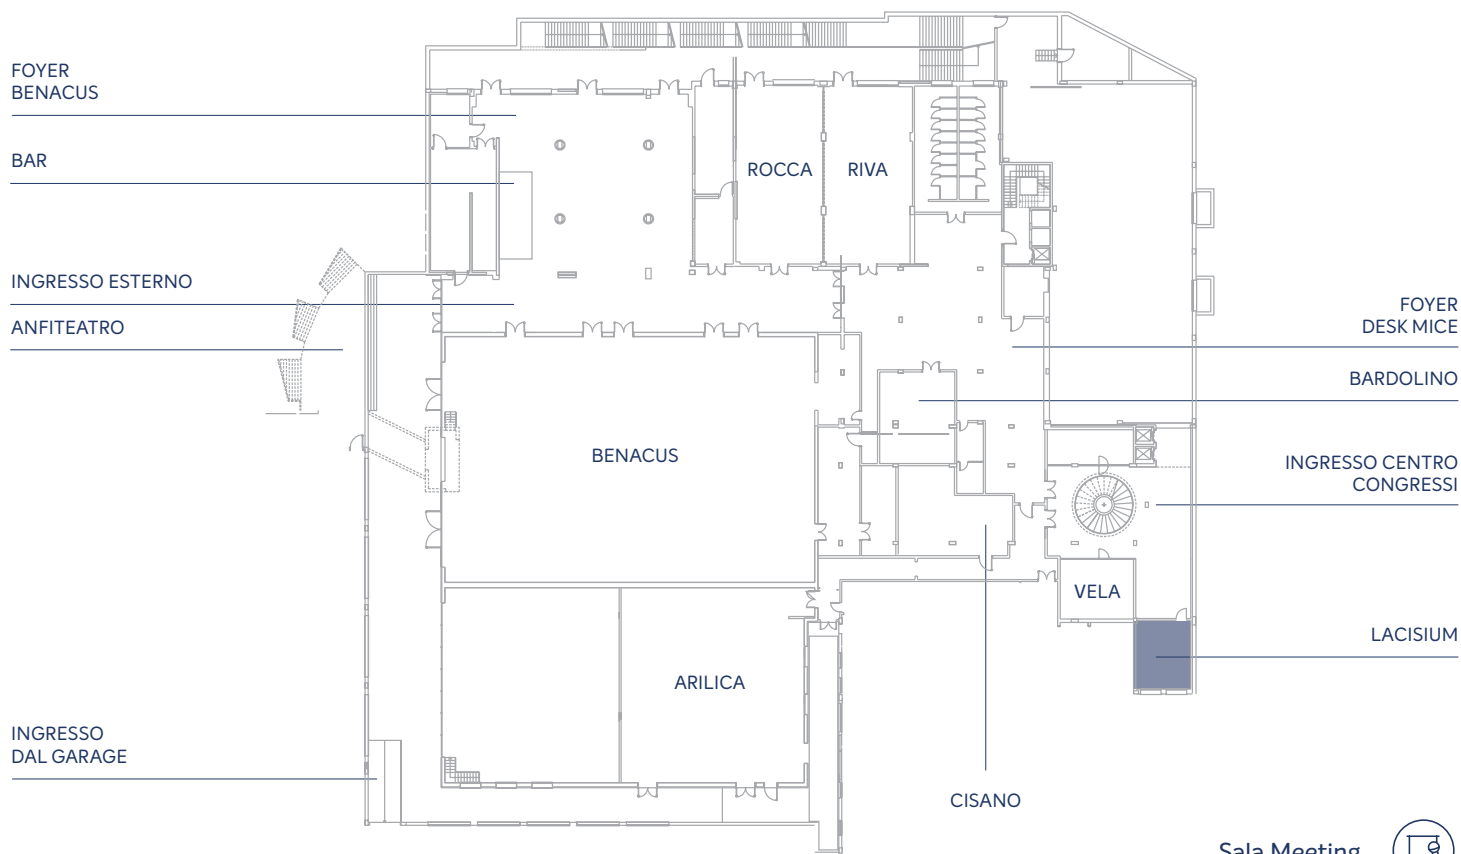

Sala Meeting

